


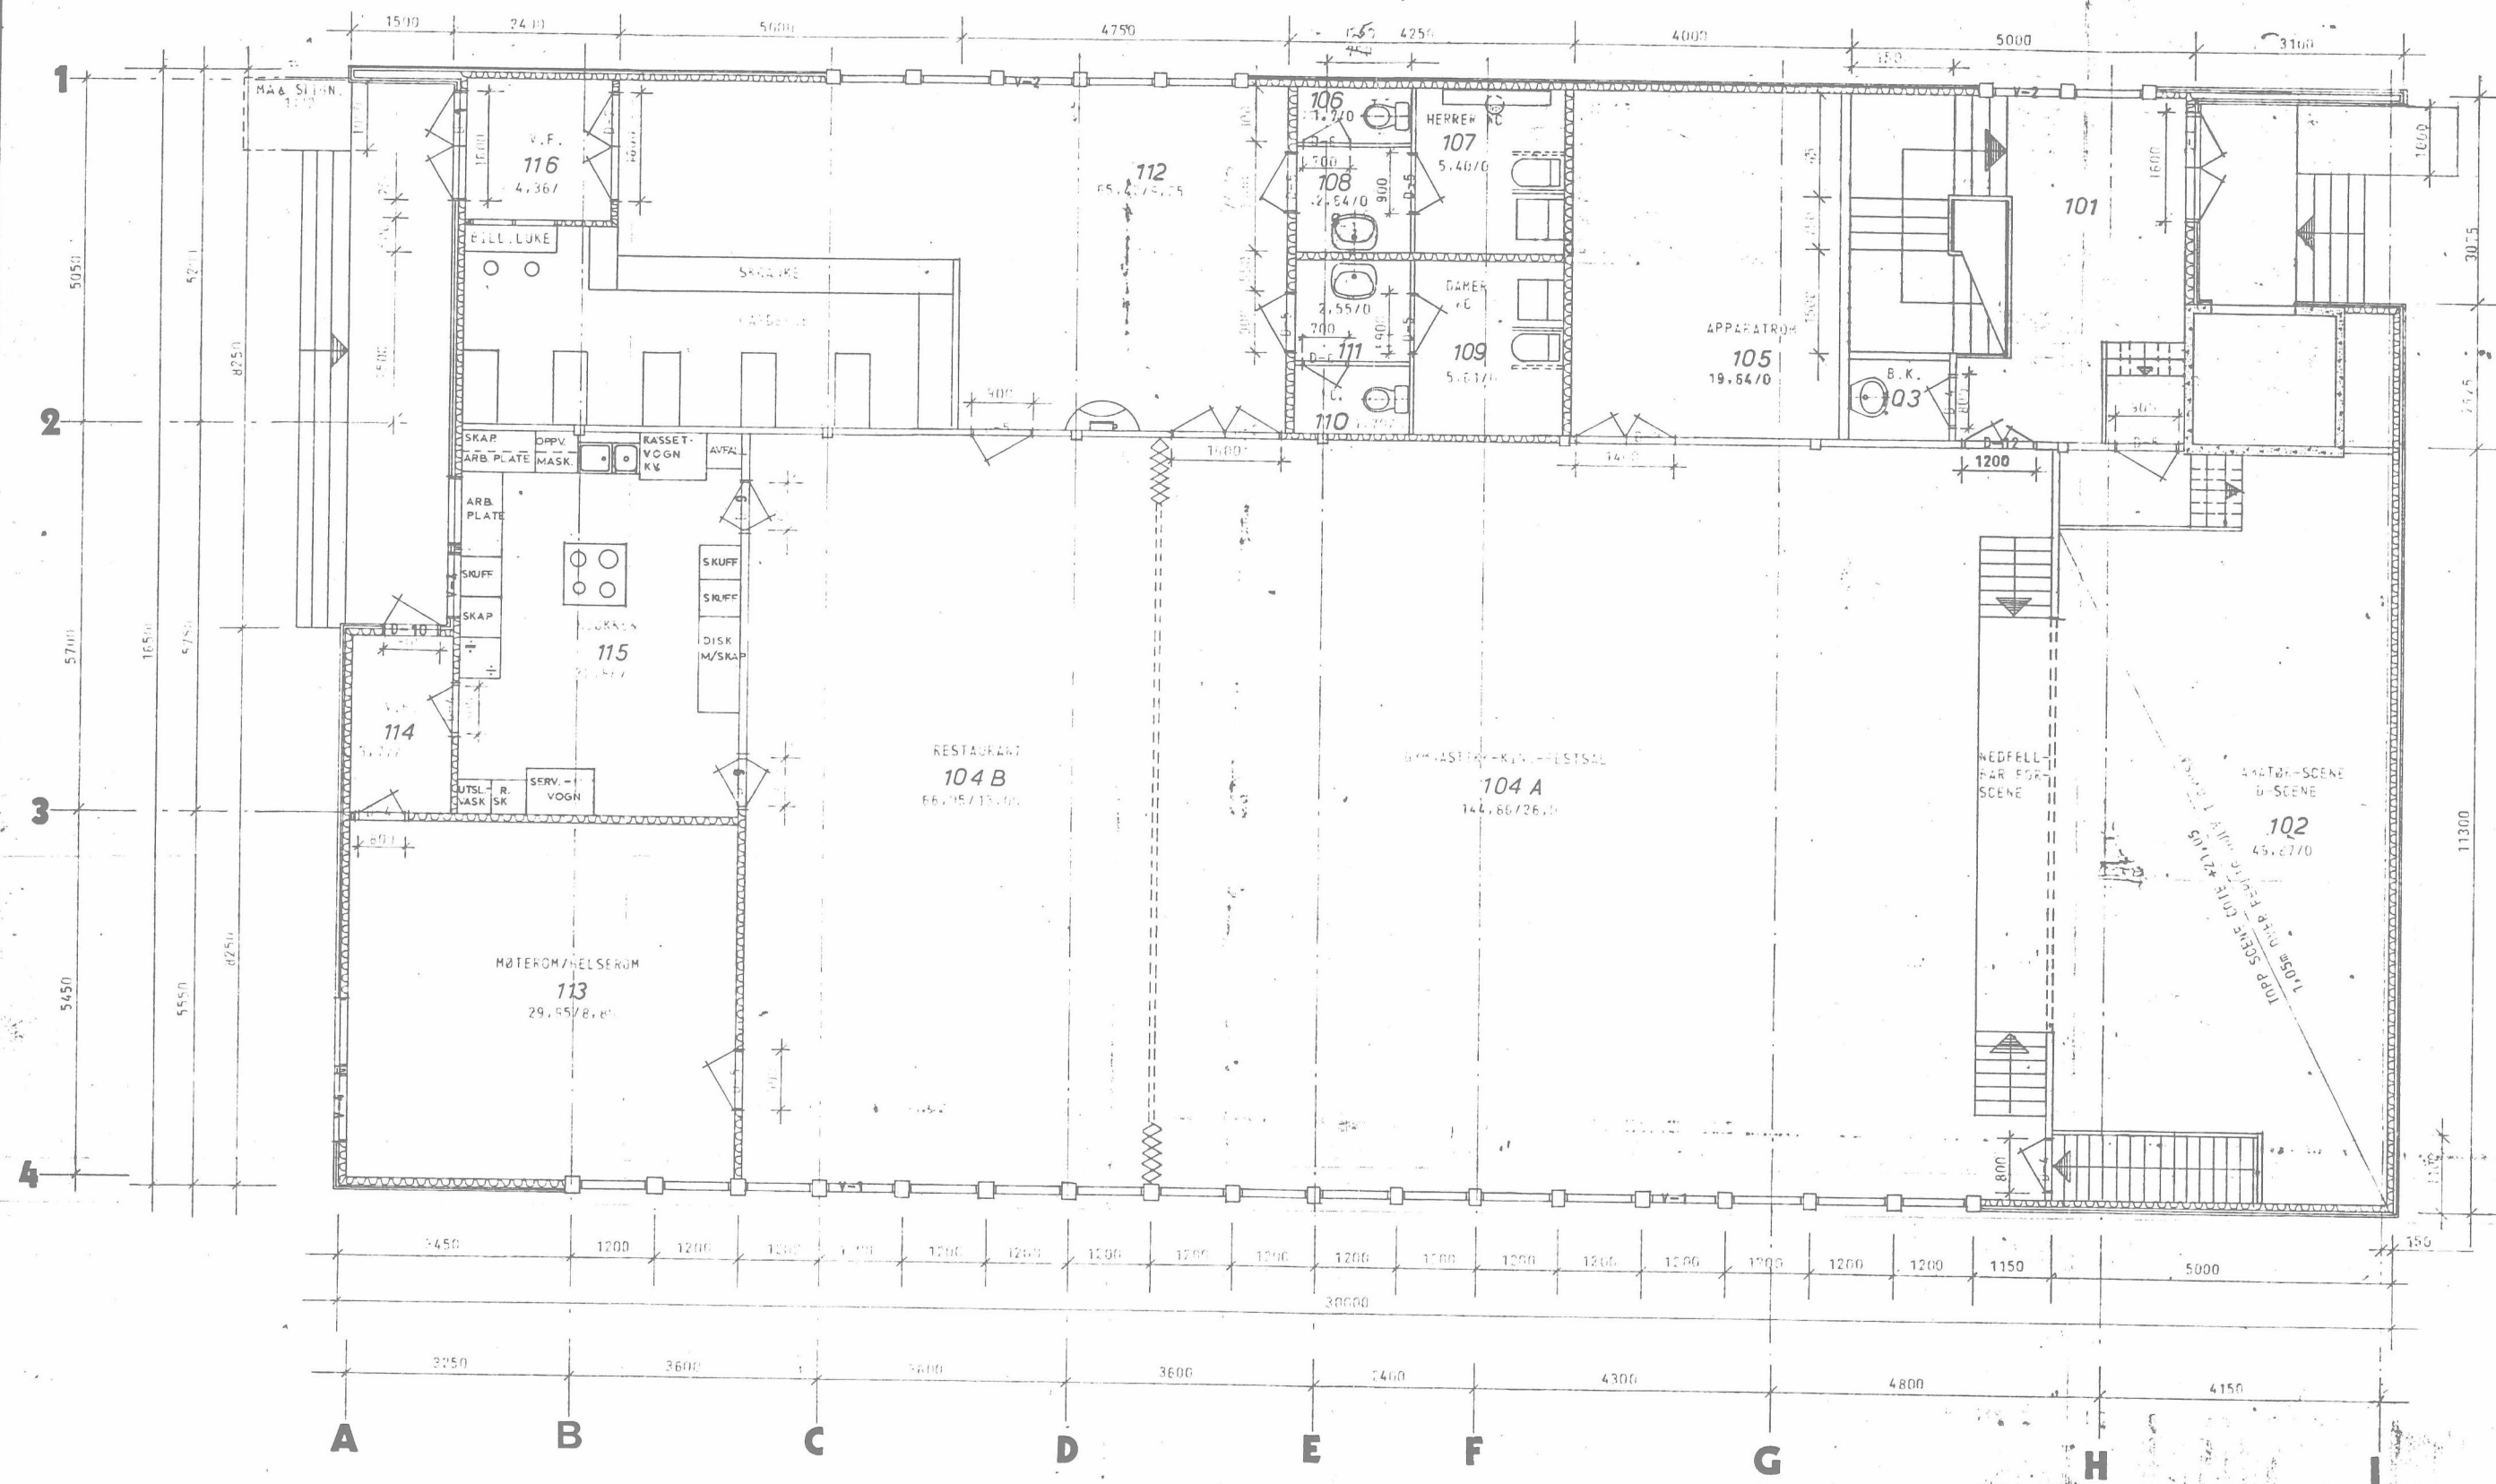

ARBEIDSTEGNING

REV 17.6.76 TRAPP 101-102 EK

FJELLDAL SAMFUNNSHUS

Dato: 25.02.76	Konstr./Tegnet: HJ	Tegner: EK	Arkitekt: 1.50	Simonsen & Strand
Kontroll:	Stadl. kontroll:	Godkjent:		Konsulenter
PLAN 1. ETV.				P.b. 574 9401 HARSTAD
				005-230-76